
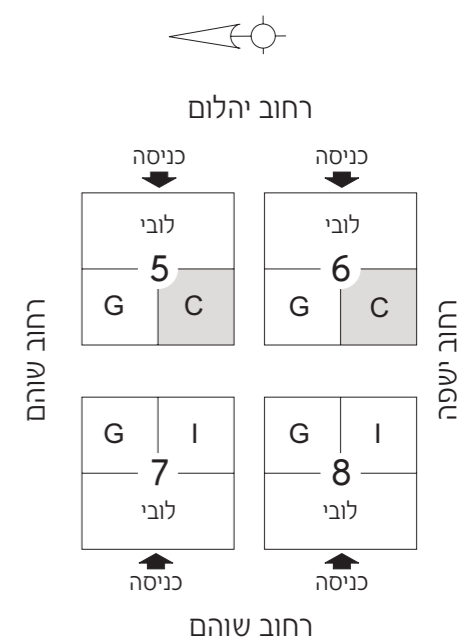


באר יעקב
דירת גן 4 חדרים
 דירה 2 | בניינים 5-6
 דגם 4C

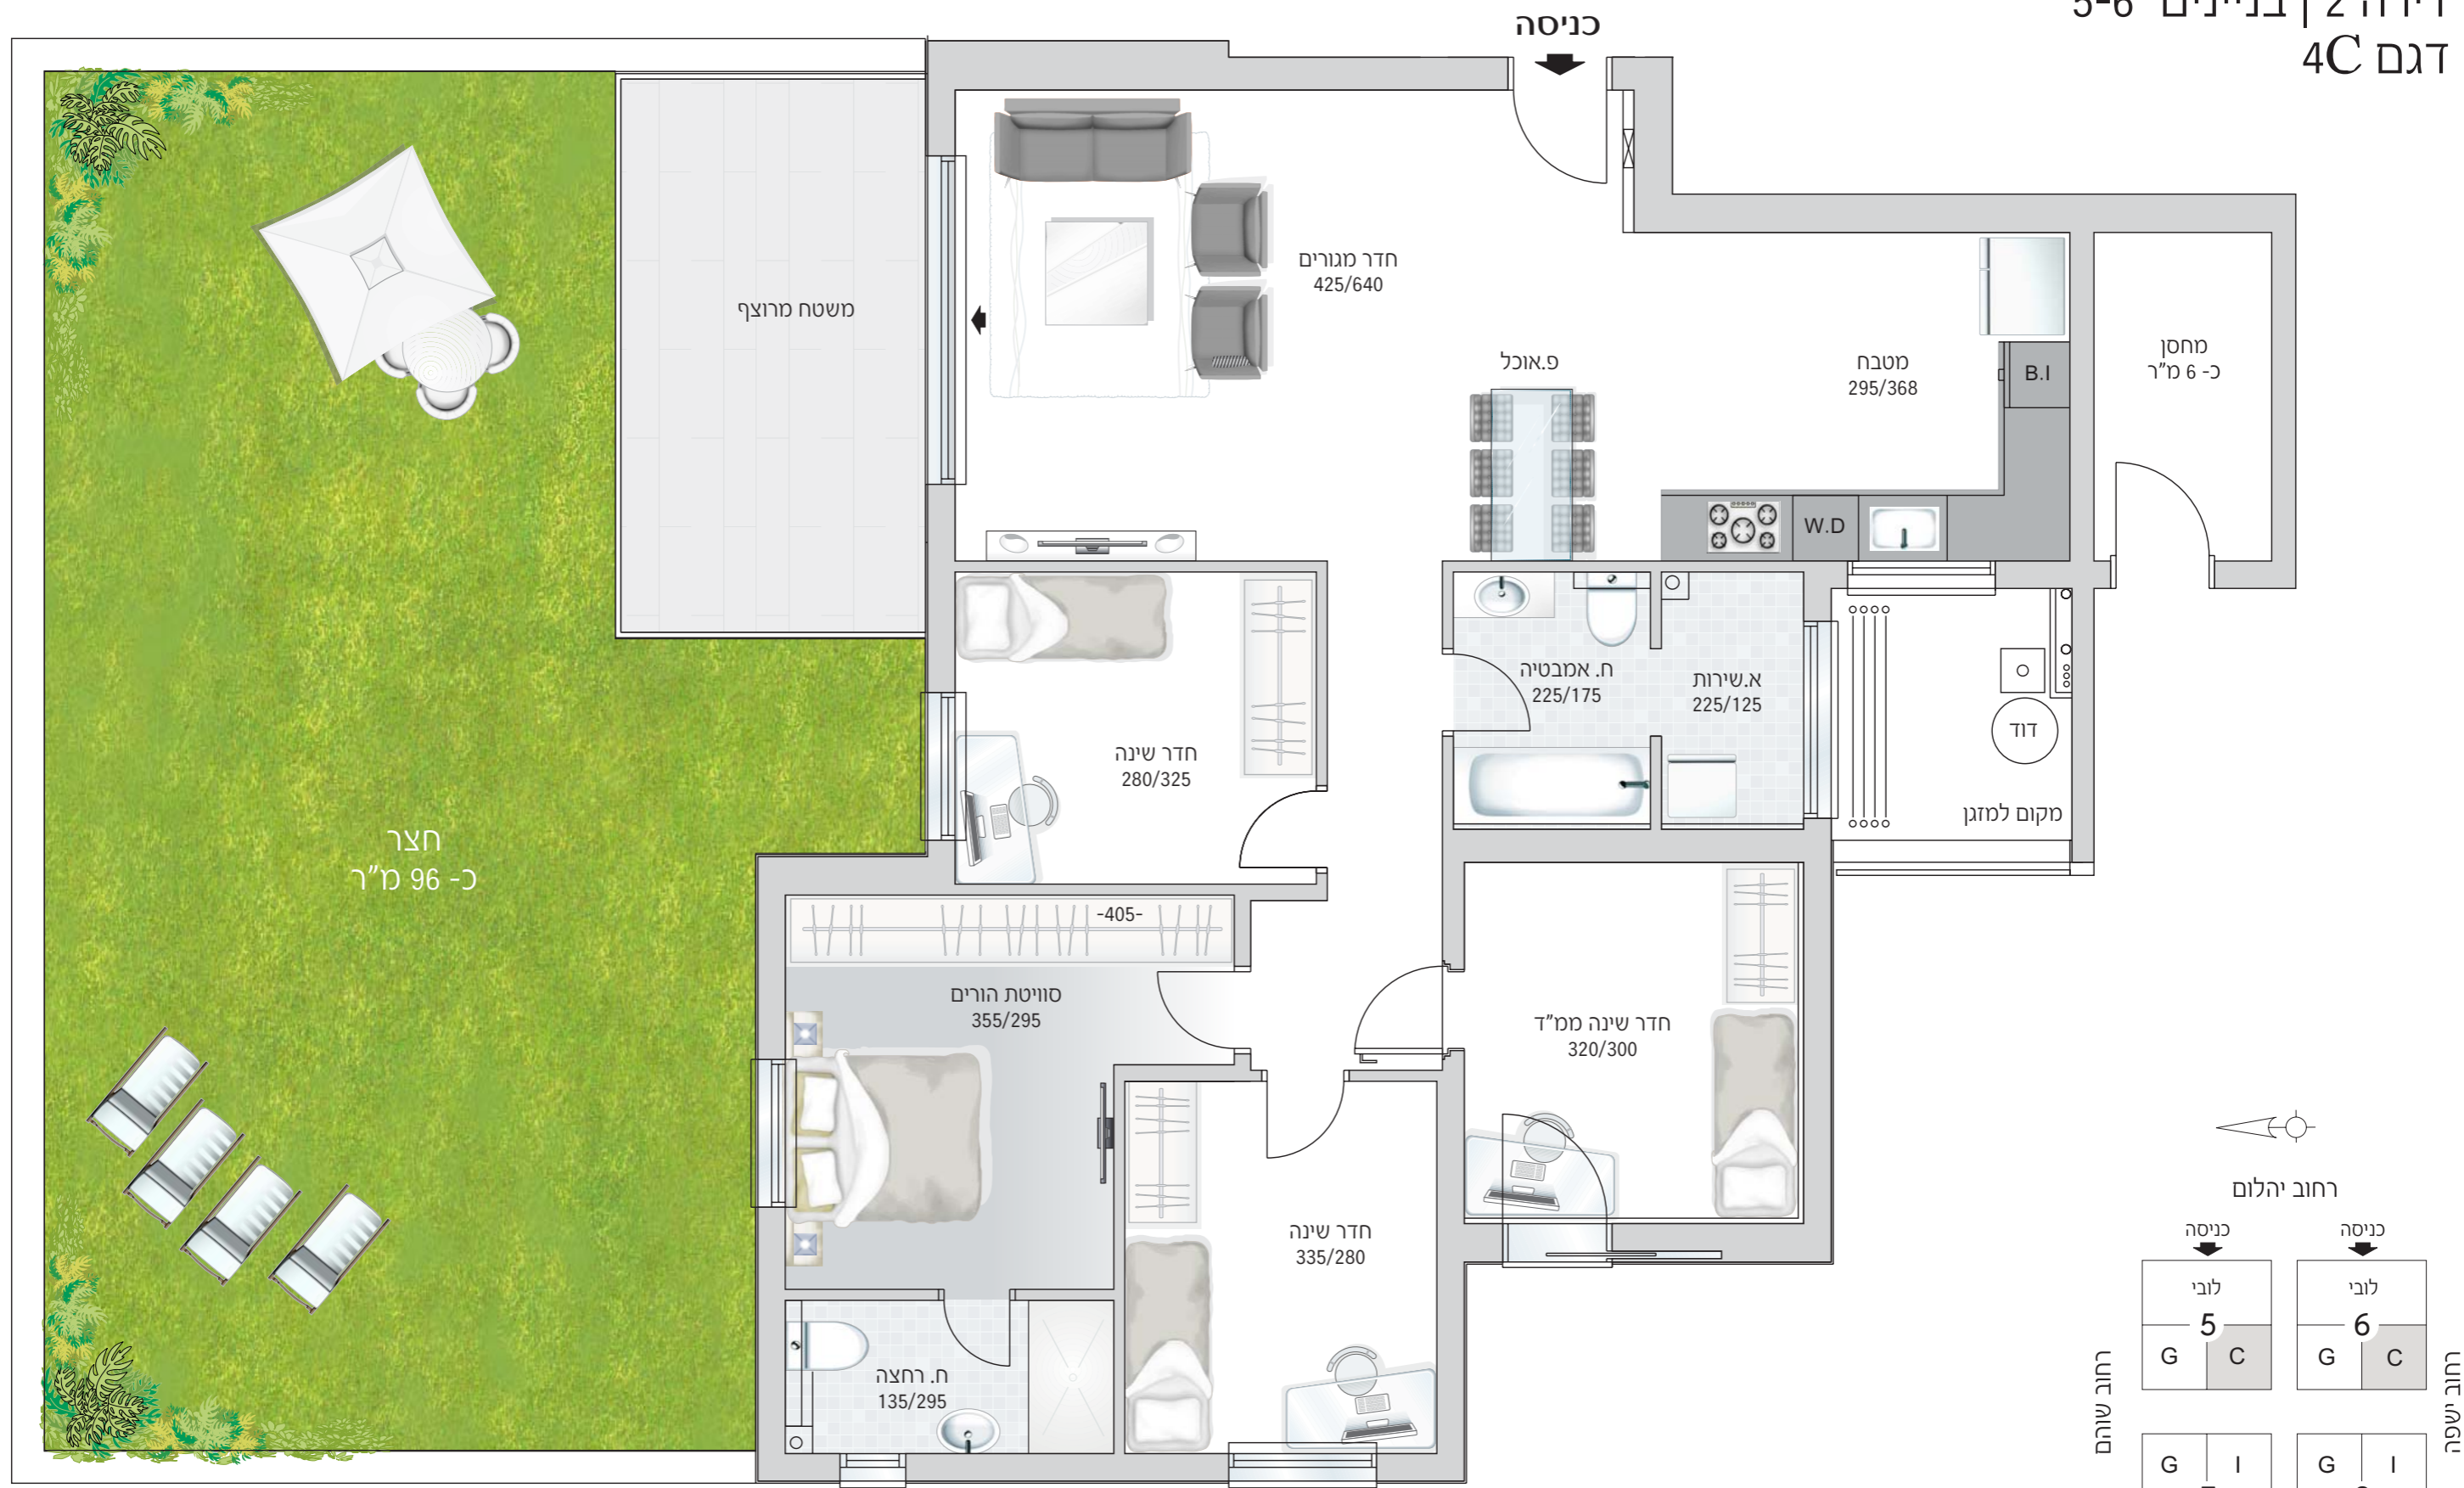

התוכניות והפרטים בדף זה בכפוף להיתר שינויים ולמסירת מידע בלבד, ואינם מהווים כל התחייבות החברה. את החברה מחייב ההסכם והמפרט הטכני, לפי חוק המכר שעליו יחתמו החברה והרוכשים.