
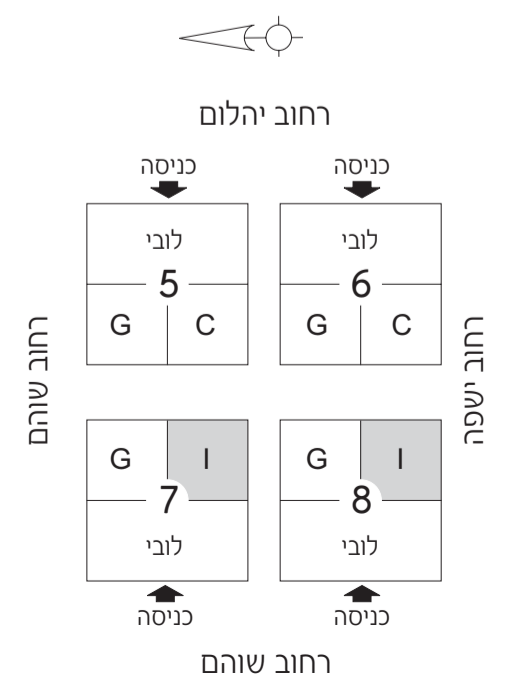


באר יעקב
דירת גן 4 חדרים
 דירה מס' 2 | בניין 7
 דגם I

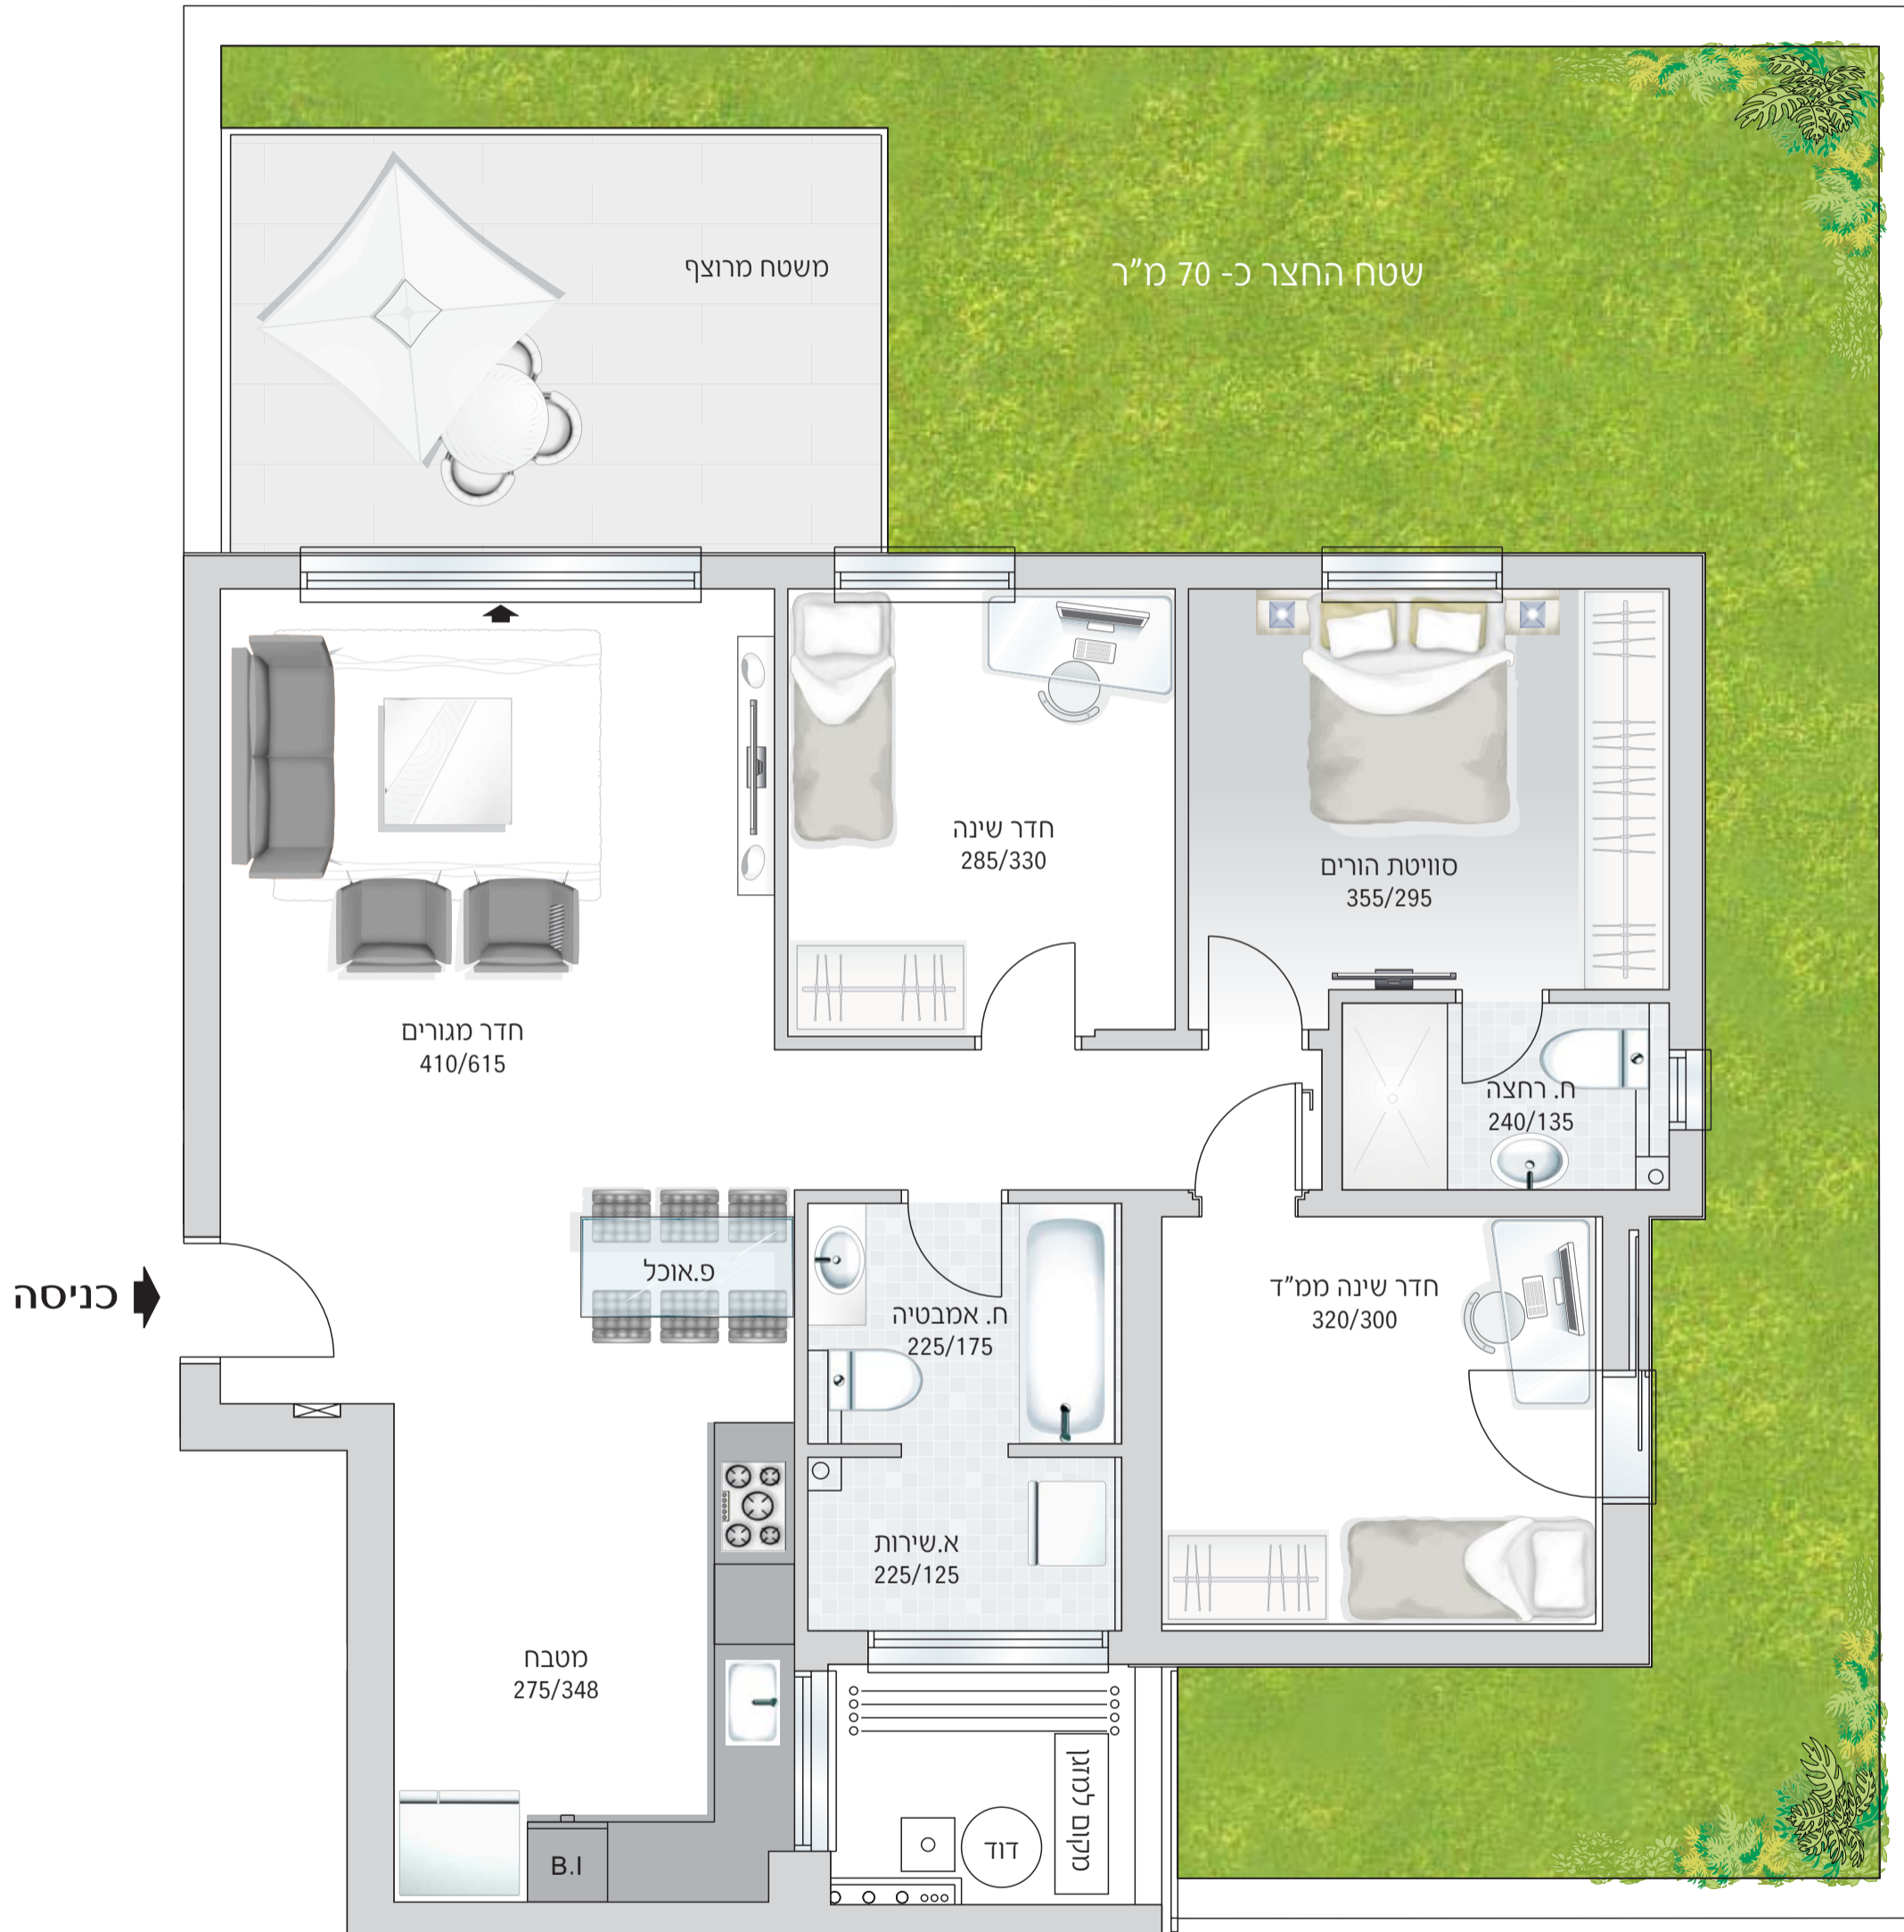

התוכניות והפרטים בדף זה בכפוף להיתר שינויים ולמסירת מידע בלבד, ואינם מהווים כל התחייבות החברה. את החברה מחייב ההסכם והמפרט הטכני, לפי חוק המכר שעליו יחתמו החברה והרוכשים.