
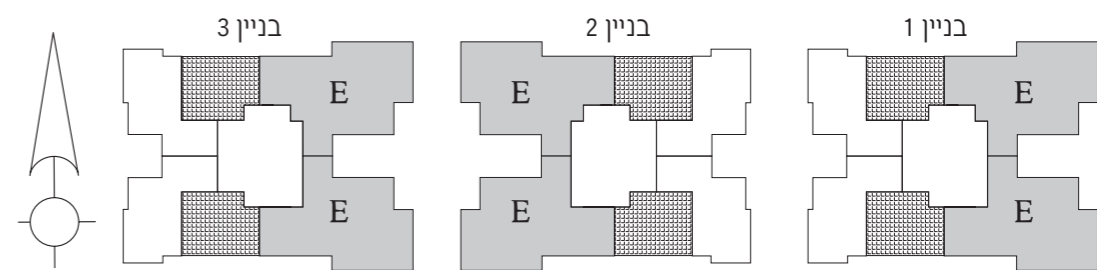


# באר יעקב

פנטהאוז 5 חדרים E

בבנין מס' 1 קומה 20 דירות 75,76  
בניינים מס' 2,3 קומה 12 דירות 42,43

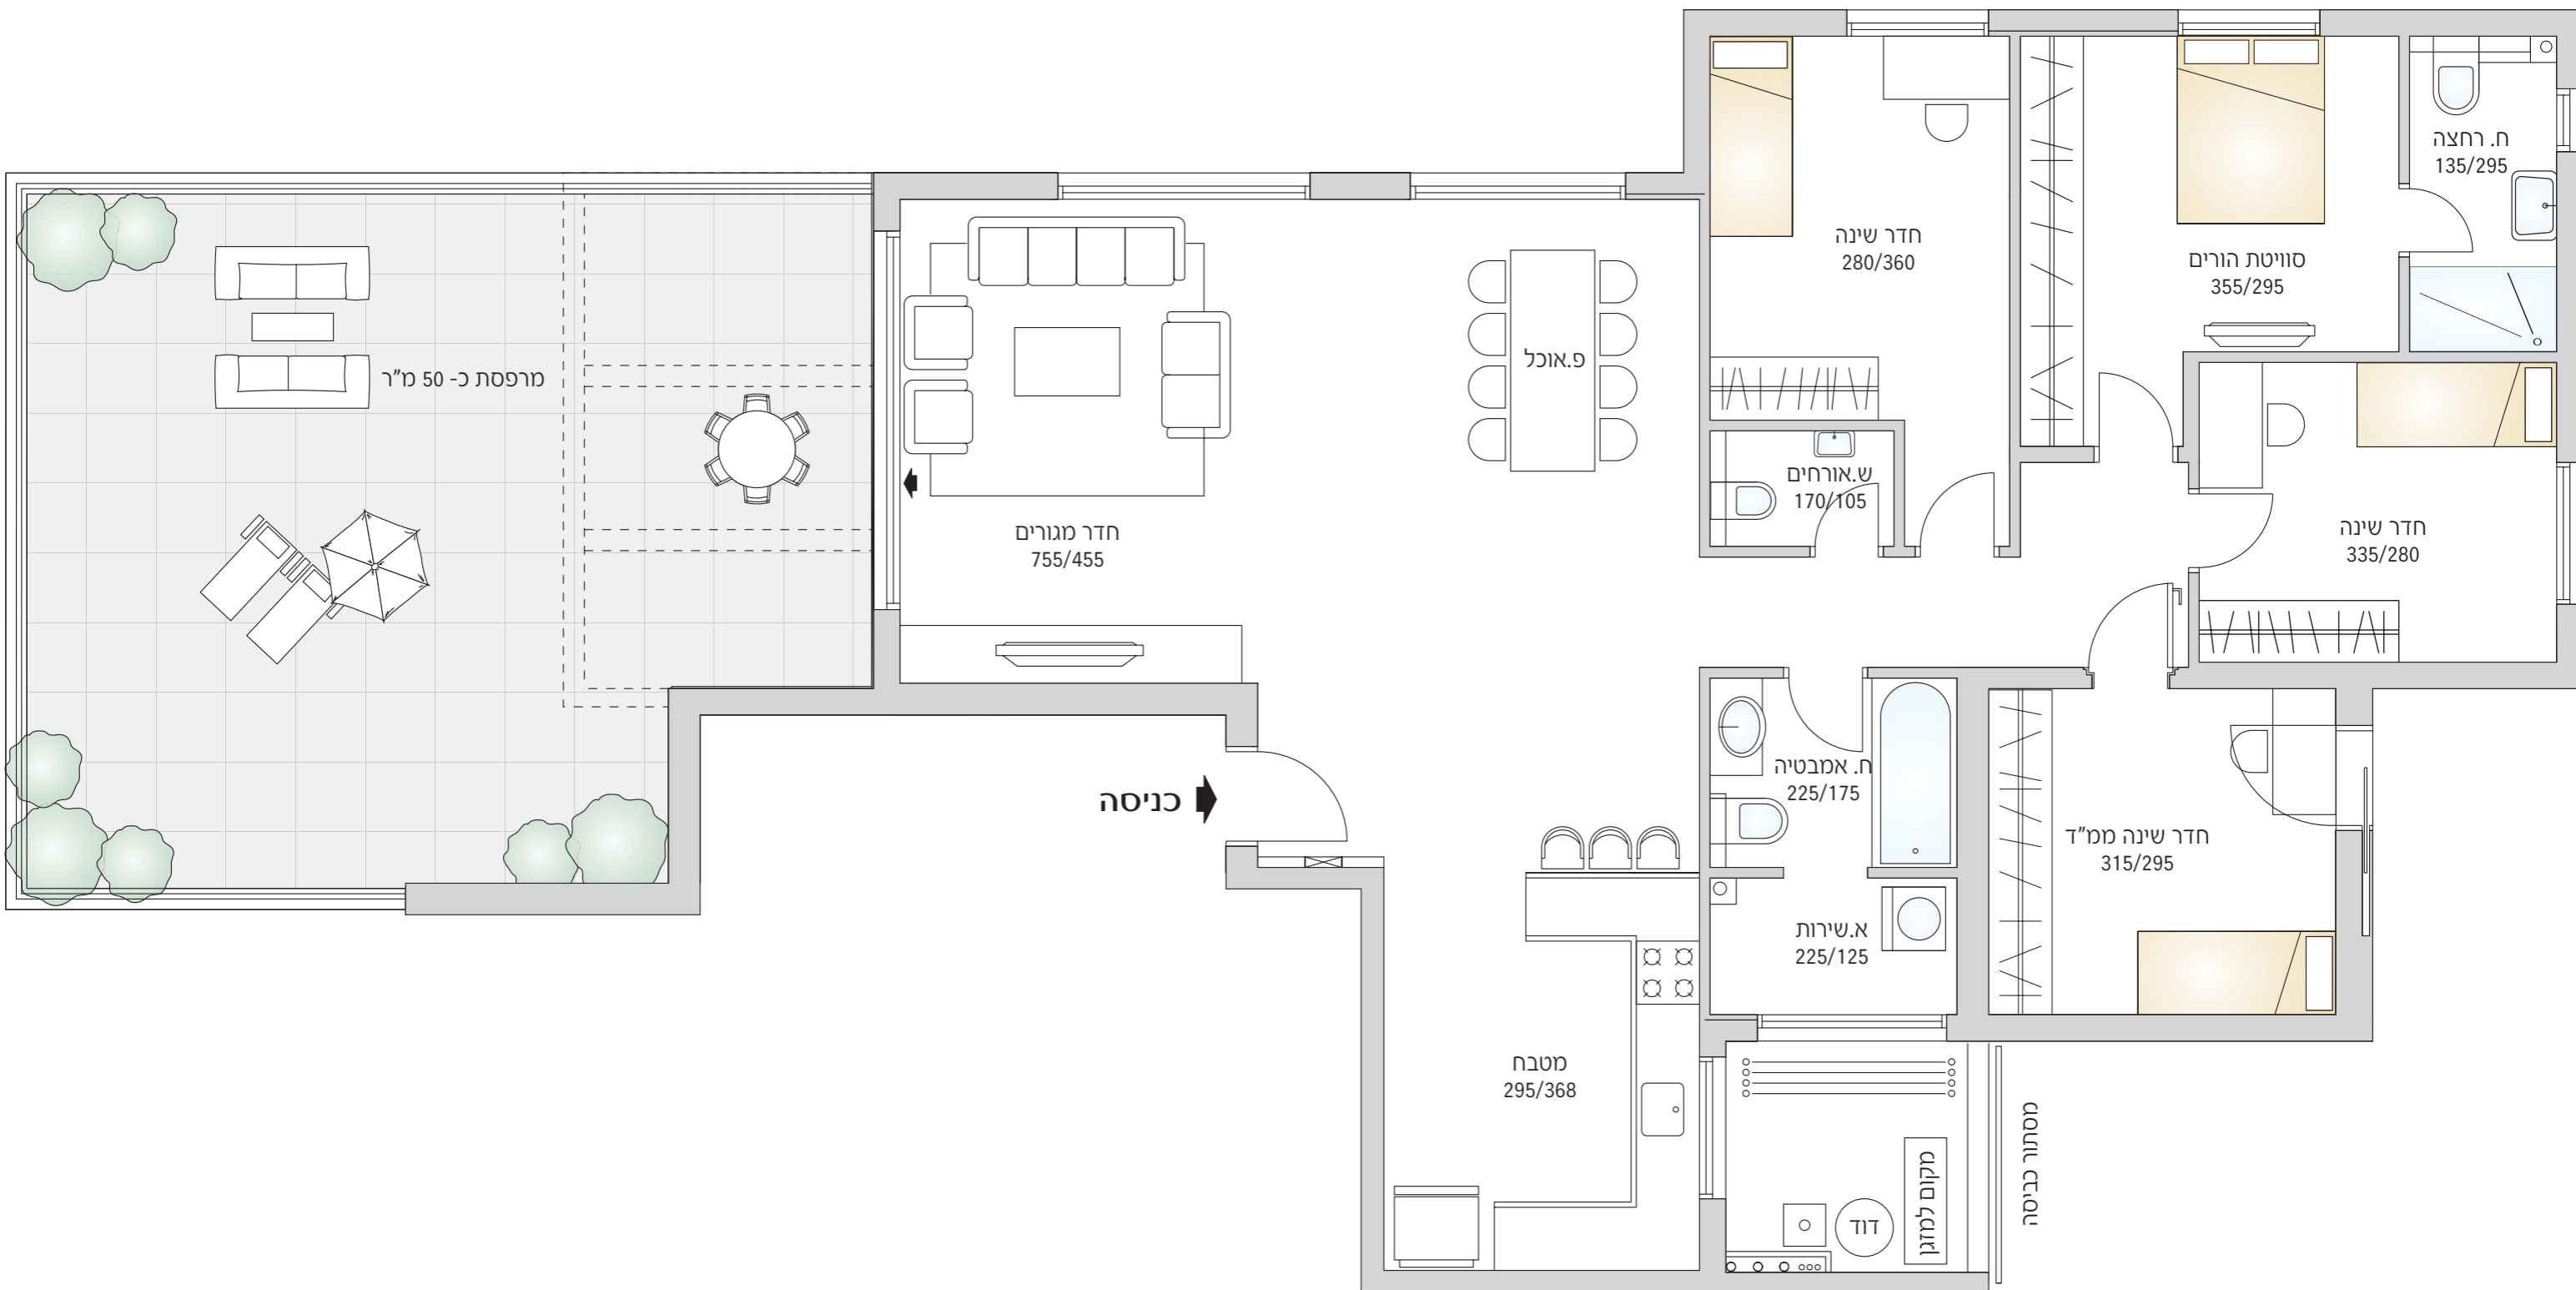

התוכניות והפרטים בדף זה בכפוף להיתר שינויים ולמסירת מידע בלבד, ואינם מהווים כל התחייבות החברה. את החברה מחייב ההסכם והמפרט הטכני, לפי חוק המכר שעליו יחתמו החברה והרוכשים.